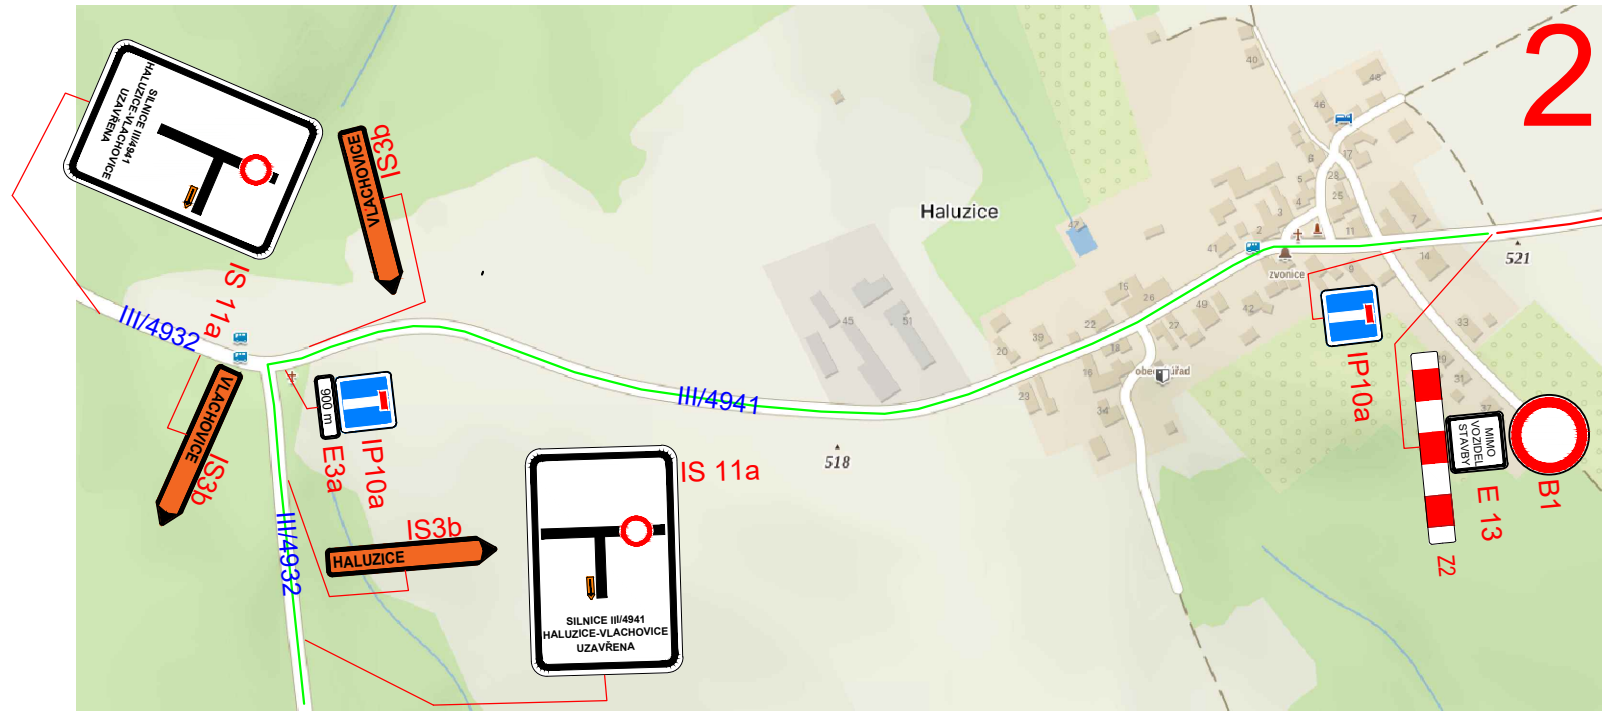
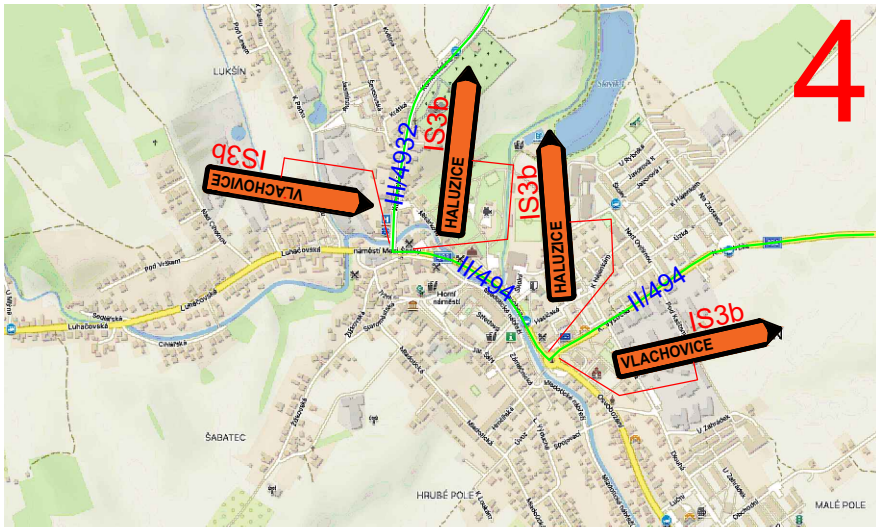
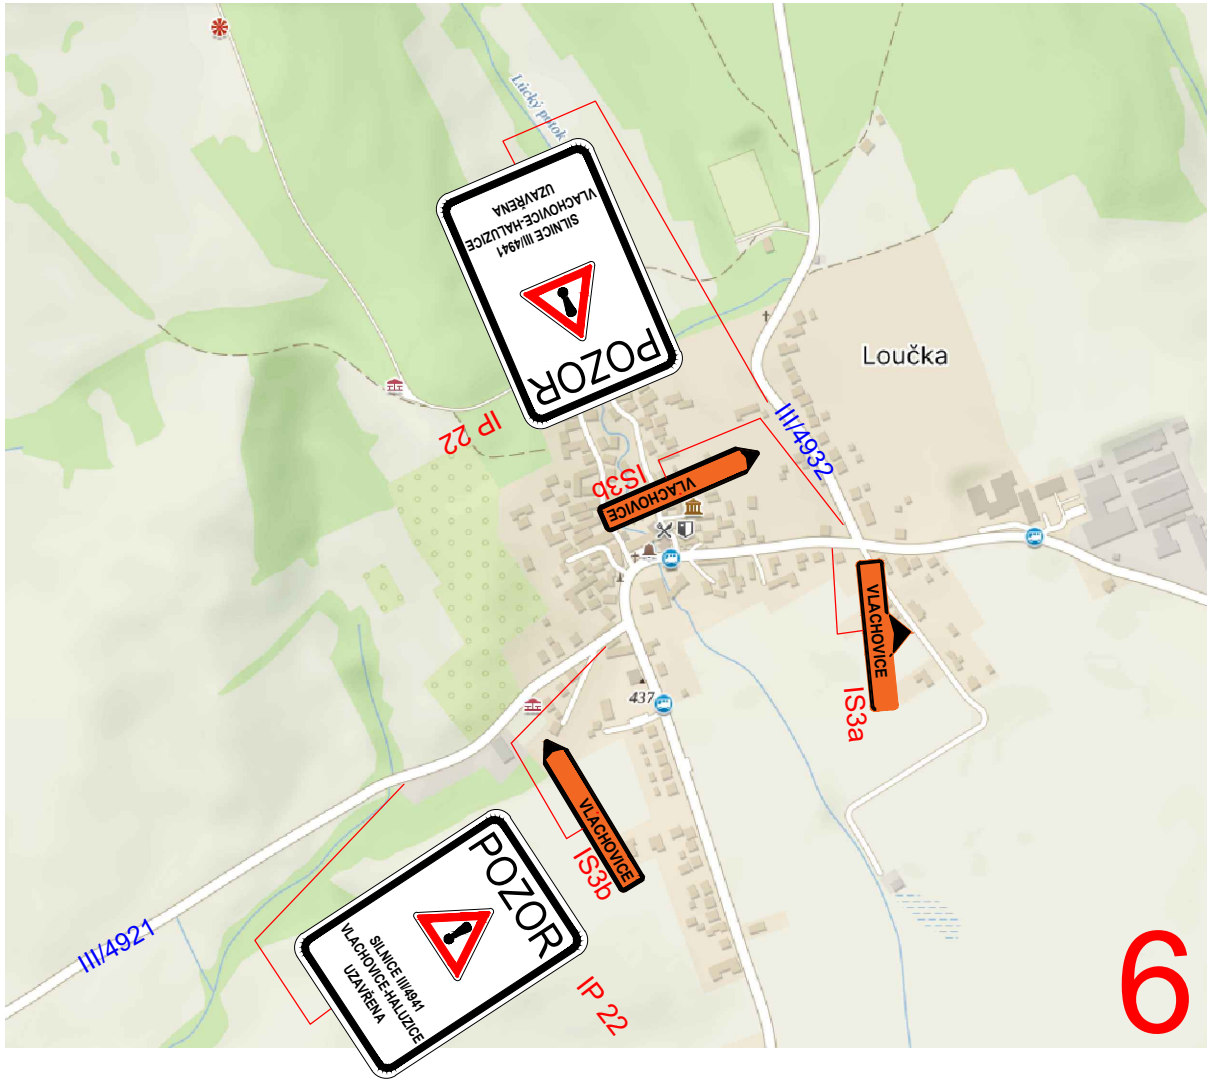
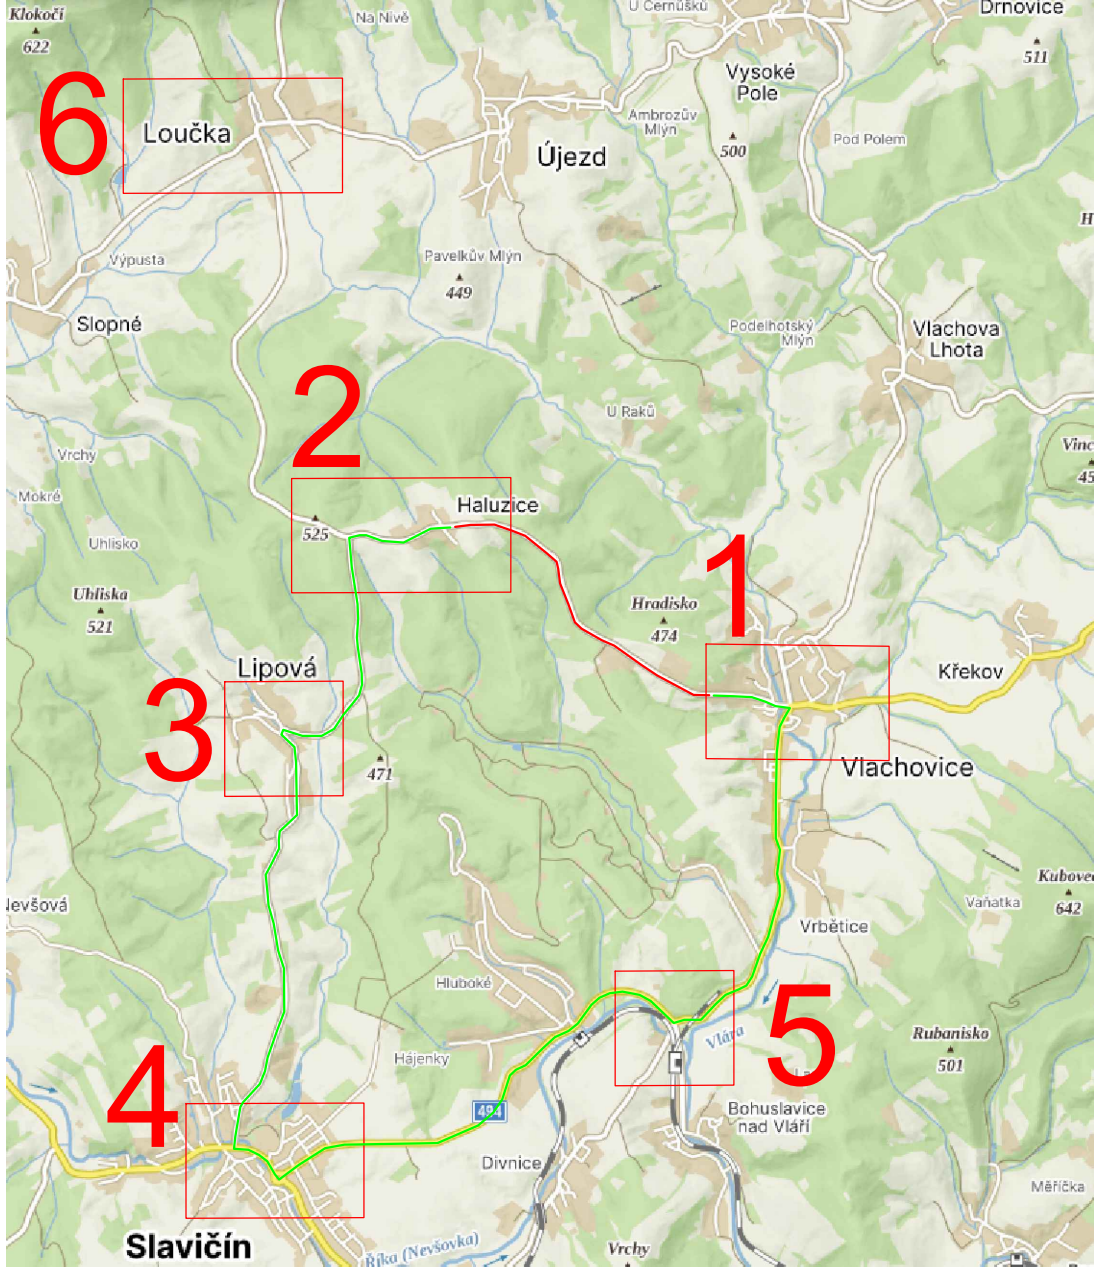
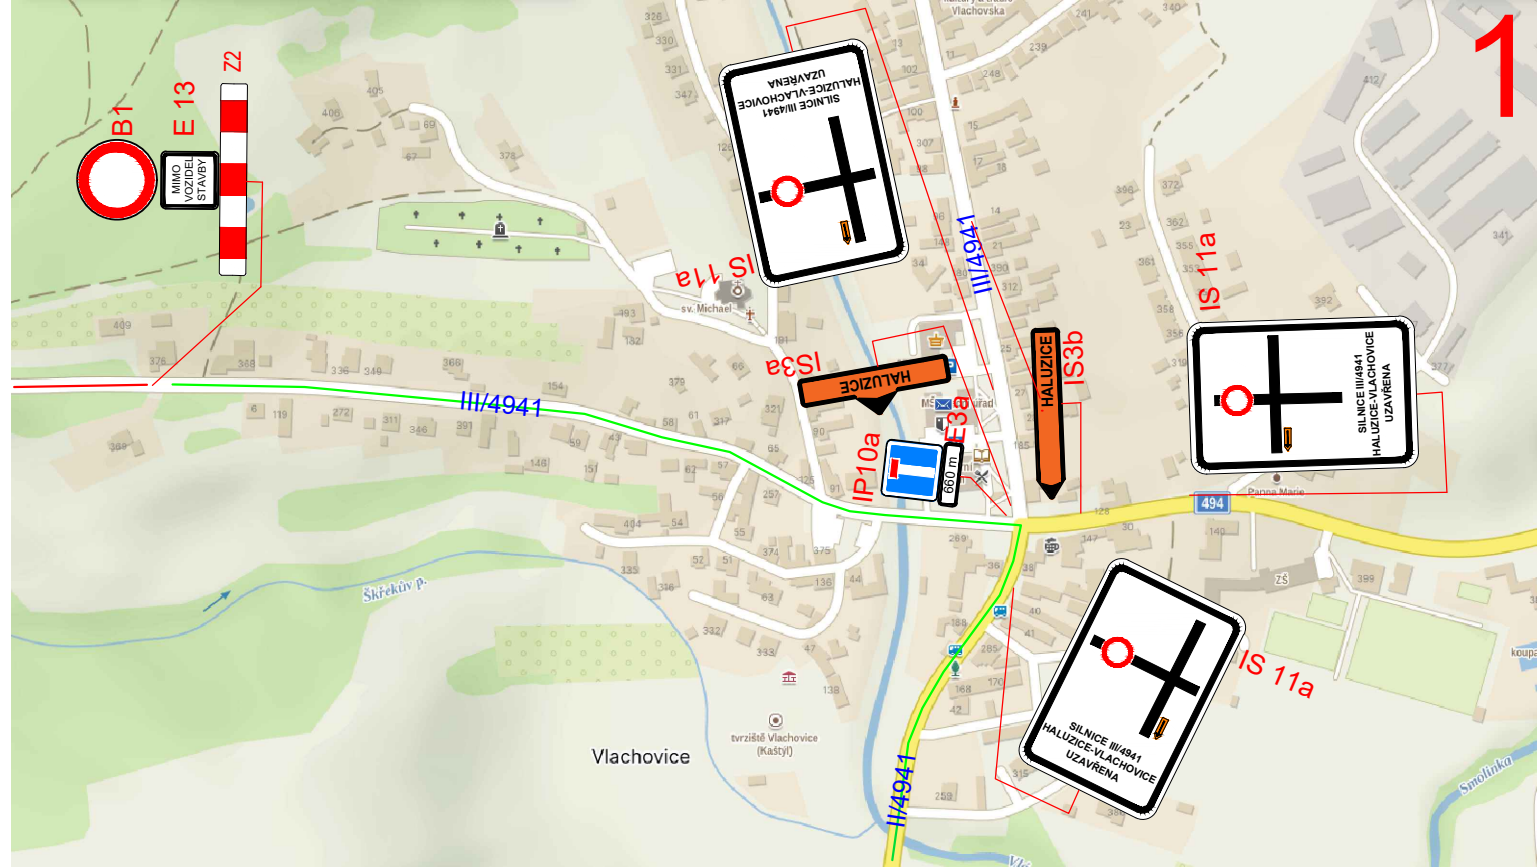
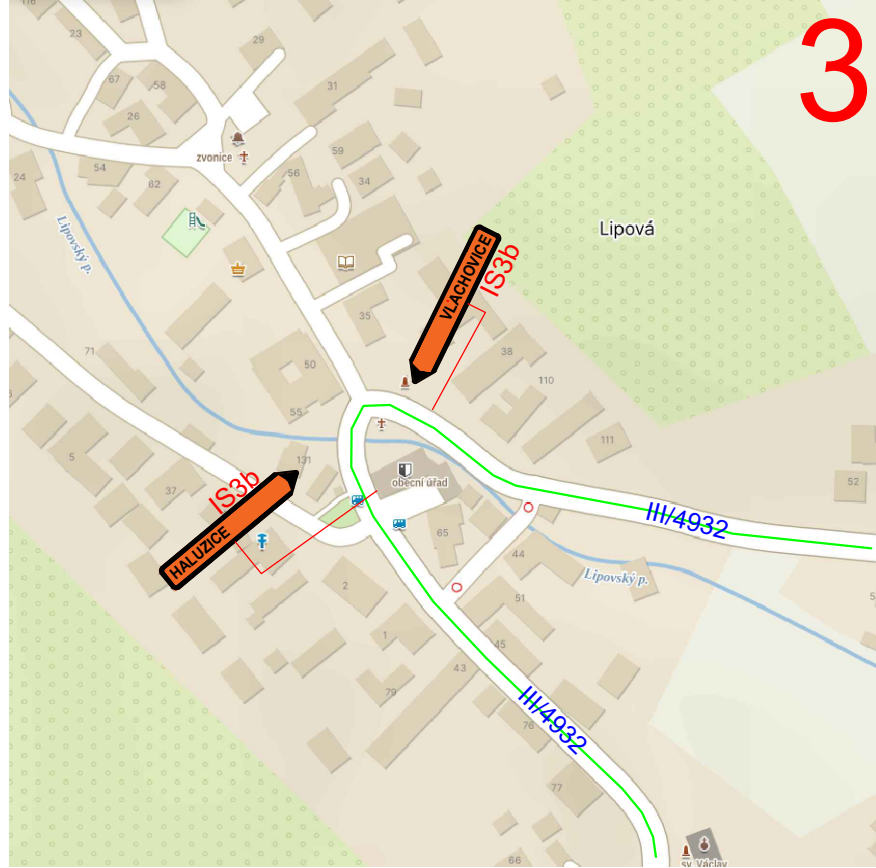
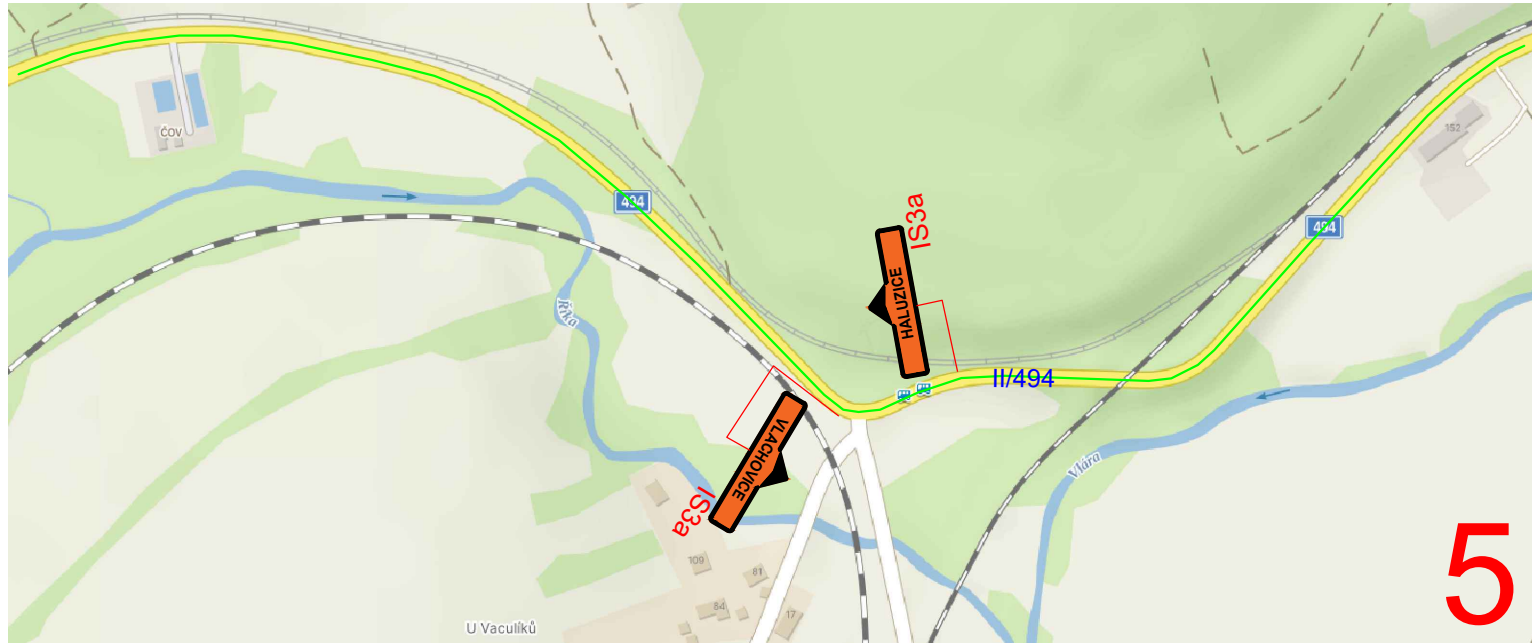


IP22 - OSAZENO NA ZAČÁTKU STAVBY V OBOU SMĚRECH PO DOBU OD ZAHÁJENÍ STAV. PRACÍ DO UPLYNUTÍ 2MĚSÍCŮ OD UKONČENÍ STAV.PRACÍ

Legenda :

- objízdná trasa
- uzavřený úsek
- A15 - navržené dočasné dopravní značení

VYPRACOVAL:		ŠVARC JAN		ROAD MARK			
OBJEDNATEL		SKANSKA a.s.					
NÁZEV AKCE: SILNICE III/4941 HALUZICE-VLACHOVICE				DATUM		07/2023	
				FORMÁT		3xA4	
				STUPEŇ		TP	
NÁZEV OBJEKTU: PŘECHODNÉ DOPRAVNÍ ZNAČENÍ				ZAK. ČÍSLO		23ZAK0044	
				Č.VÝKRESU			
NÁZEV VÝKRESU: SITUACE - ÚPLNÁ UZAVÍRKA SILNICE III/4941							