



ÚZEMNÍ STUDIE VLACHOVICE

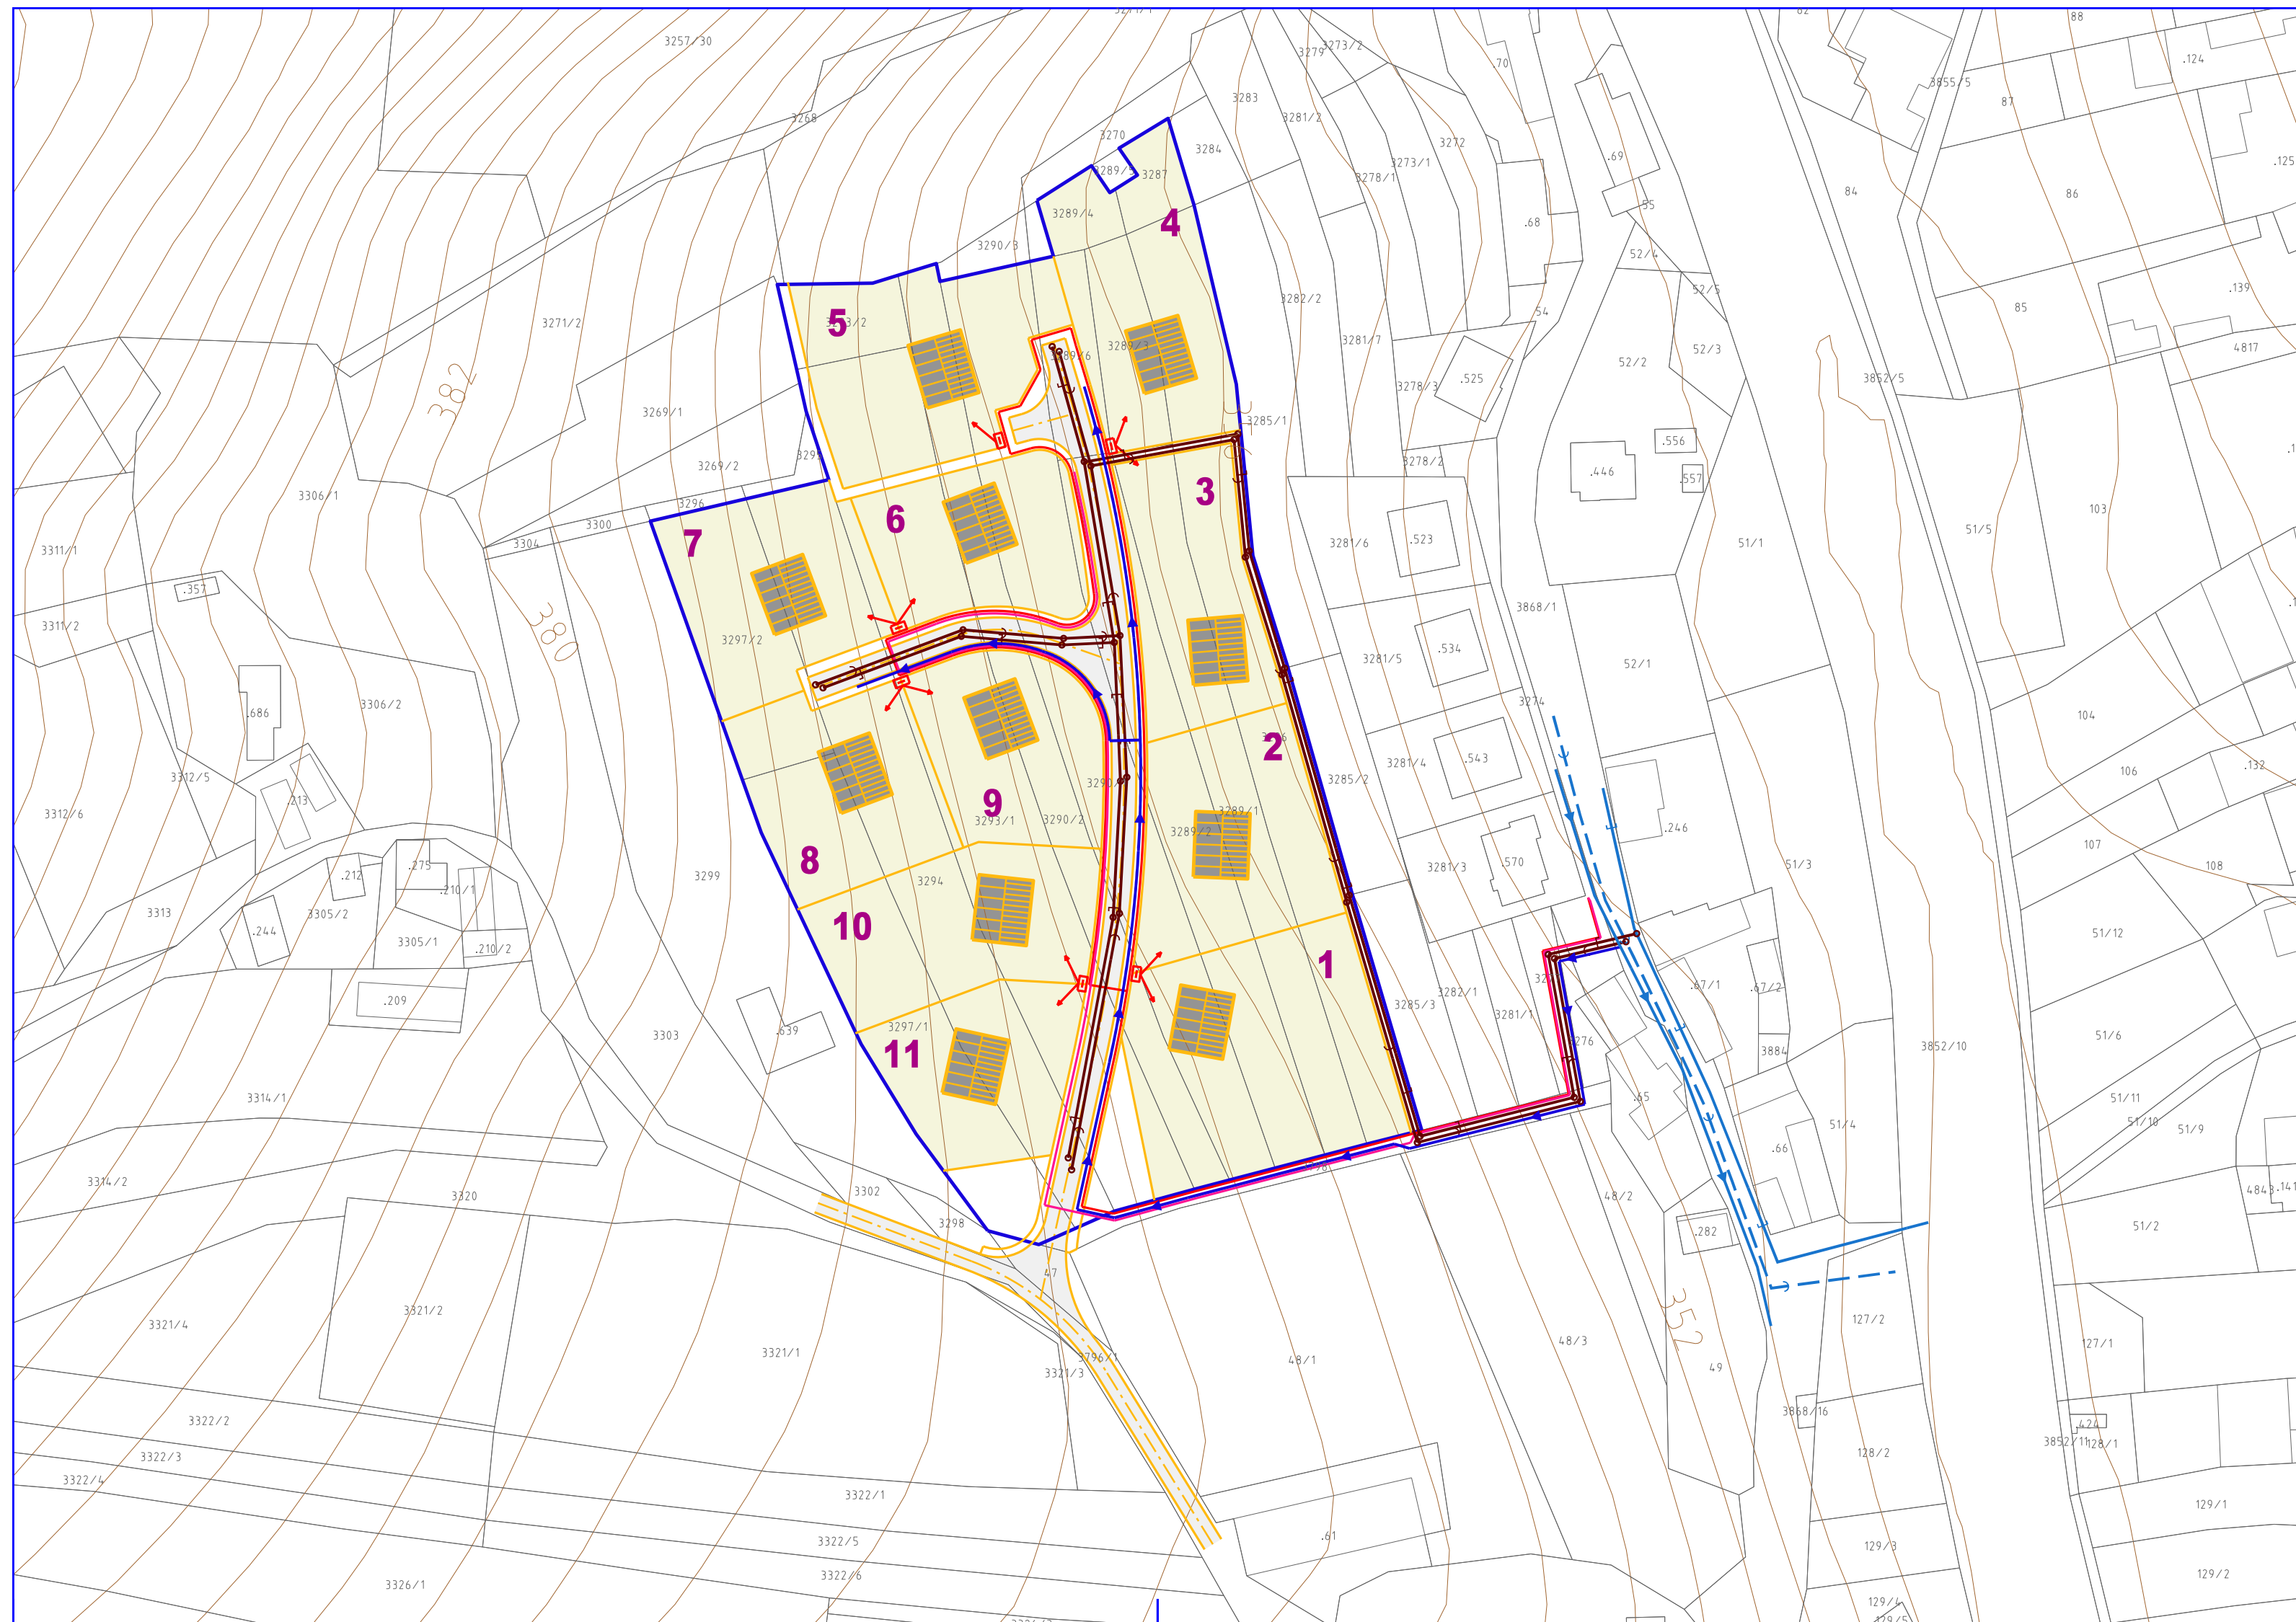

STAV	NÁVRH

HRANICE ŘEŠENÉHO ÚZEMÍ
 HRANICE POZEMKŮ
 RODINNÉ DOMY
 PLOCHY INDIVIDUÁLNÍHO BYDLENÍ
 PLOCHY KOMUNIKACÍ

SPLAŠKOVÁ KANALIZACE DLE PLATNÉHO ÚP
 SPLAŠKOVÁ KANALIZACE
 DEŠŤOVÁ KANALIZACE
 ROZVODNÁ VODOVODNÍ SÍŤ
 KABELOVÝ ROZVOD NN
 ROZVODNÉ SKŘÍNĚ NN
 KABELOVÝ ROZVOD VO

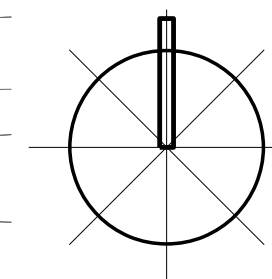

ING. ARCH. J. ŠIMORDOVÁ, POD VODOJEMEM 4500, ZLÍN
ÚZEMNÍ STUDIE RODINNÝCH DOMŮ VLACHOVICE 12/2015
 VÝKRES TECHNICKÉ INFRASTRUKTURY 1:1000